


APPROVAL OF G.D.A.:

गोरखपुर विकास प्राधिकरण
गोरखपुर
मानचित्र नं. 104/2024
दिनांक 22.12.2023 से दिनांक 22.12.2023

स्वीकृत

1 - मानचित्र इस धारा के तहत स्वीकृत किया जाता है कि प्रयोजन विनियम कर्ता अपने आवास के आगे का आवासीय परिसर में 2 वृक्षों का आरोपण अवश्य करेगा।
2 - मानचित्र की स्वीकृति से किसी के स्वामित्व पर कोई प्रतिबन्ध प्रभाव नहीं होगा।

PROPOSED LAYOUT "GALLANT ANANDAM" AT MAUZA- BARGDWA, VILLAGE- BARGDWA, POST- FERTILIZER TOWN, DISTRICT- GORAKHPUR, ARAZI NUMBER-142 MI,147,148, 149 MI, 150,151,152 FOR GALLANT ISPAT LIMITED (SHRI CHANDRA PRAKASH AGARWAL AND ERSTWHILE M/S GOVIND MILLS LIMITED)

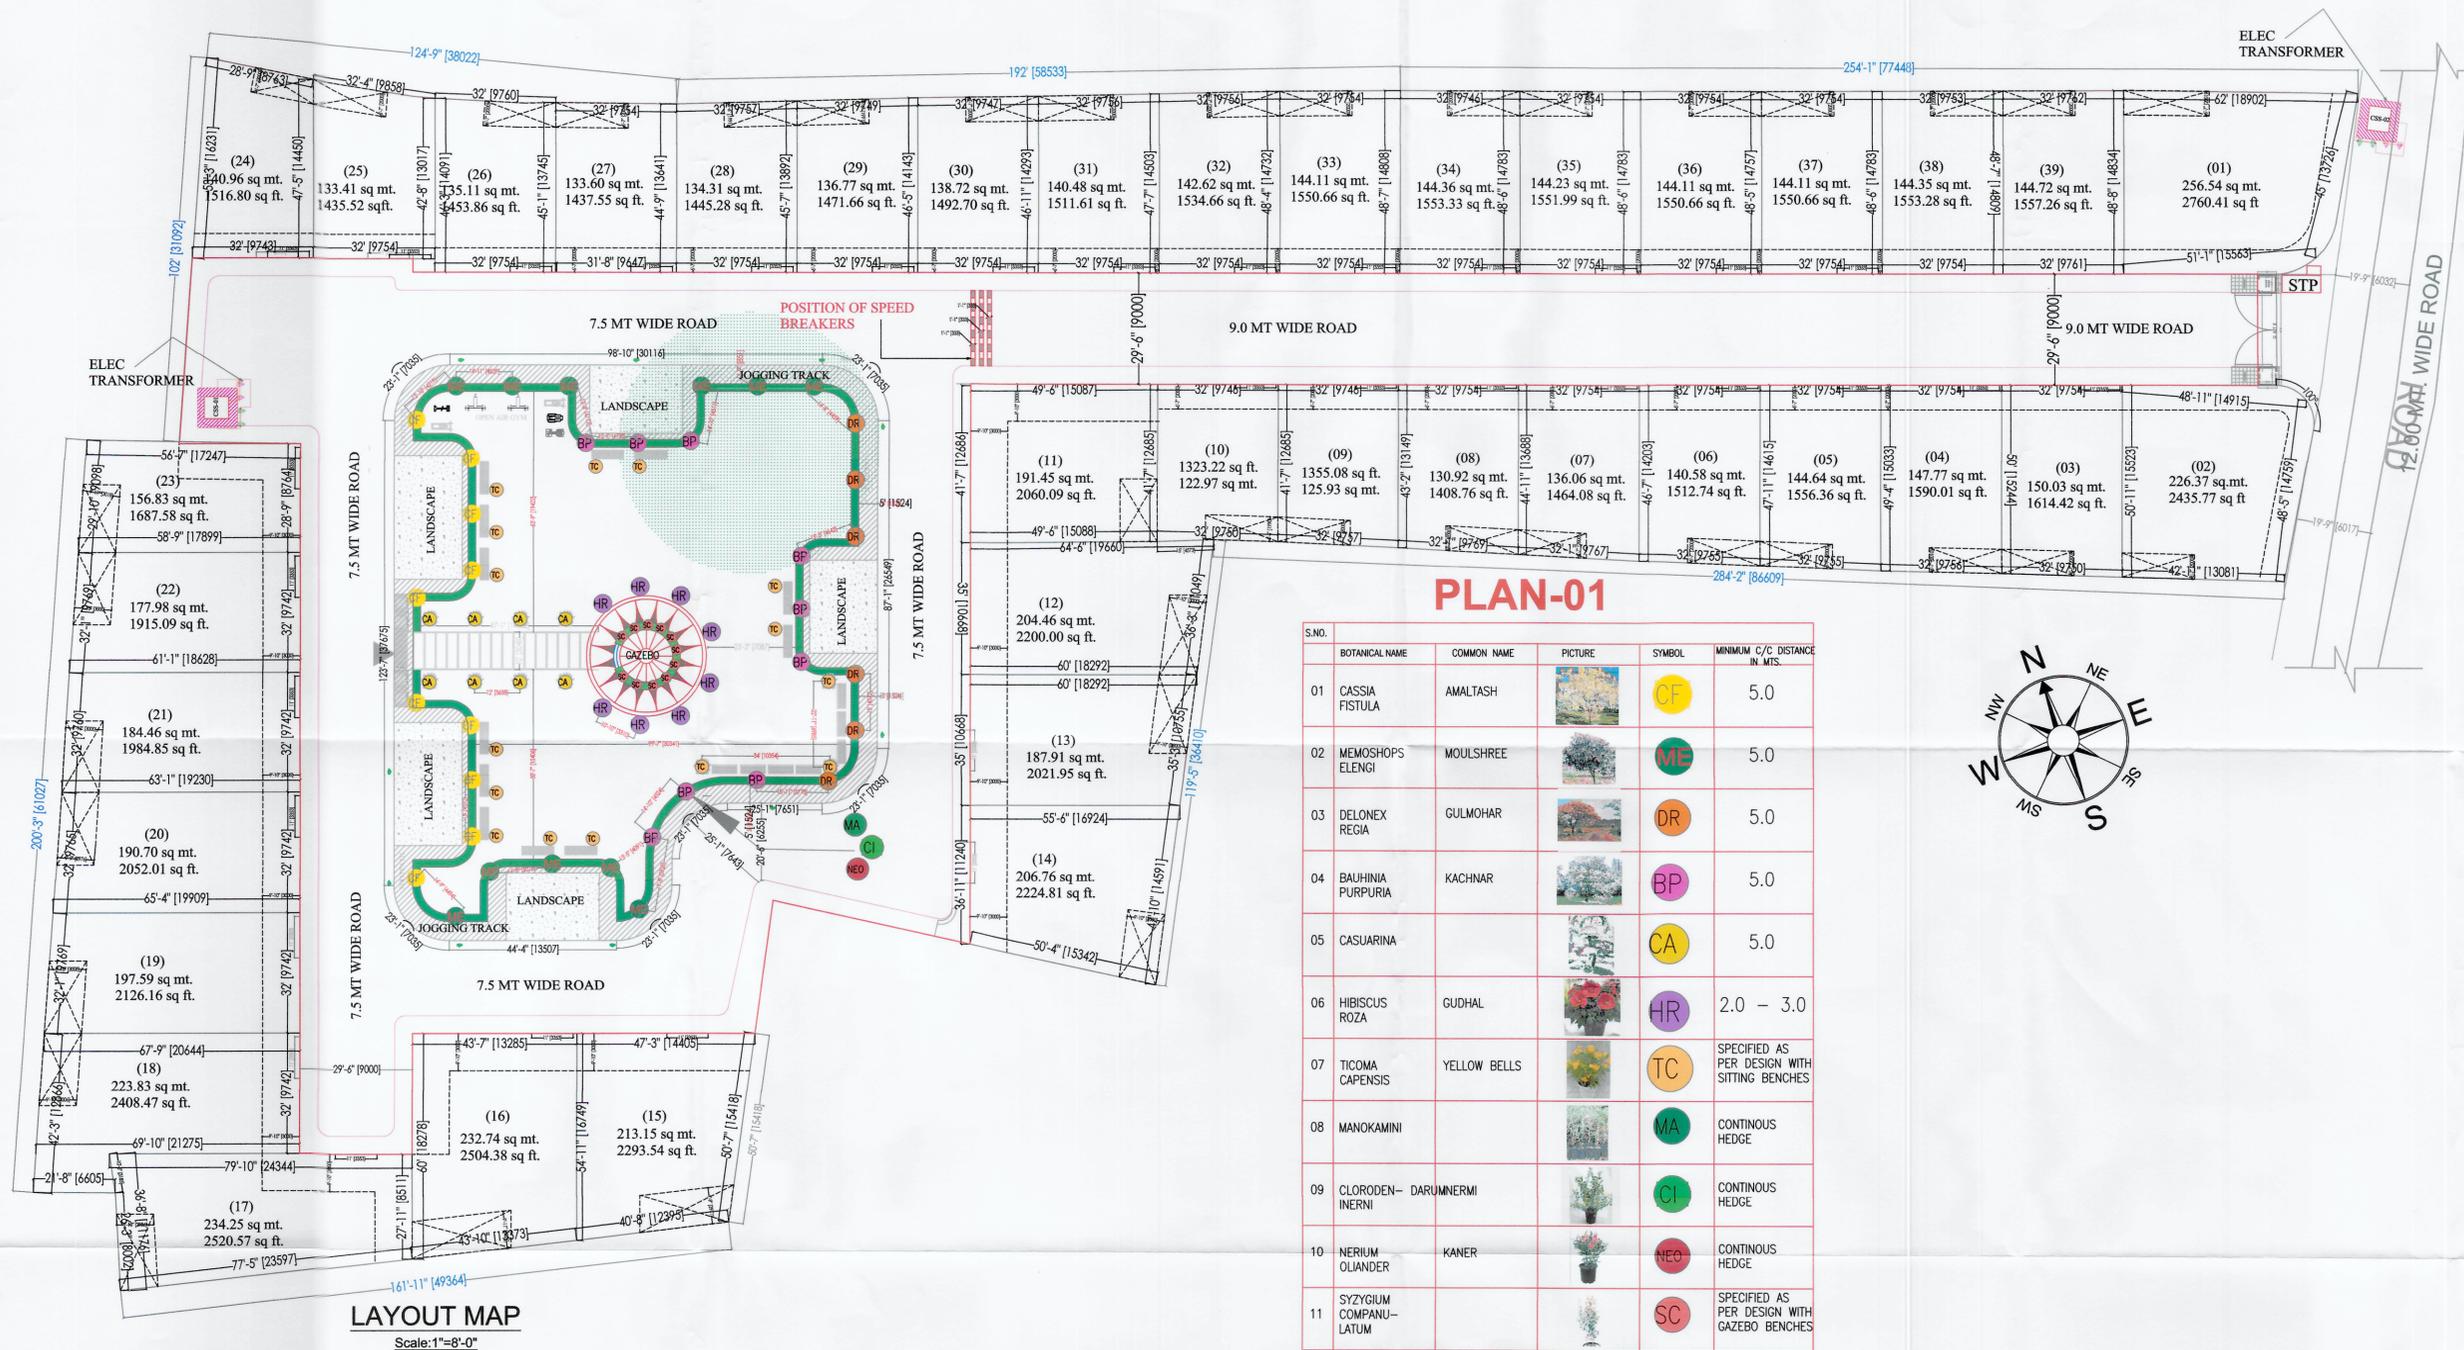

LANDSCAPE LAYOUT PLAN

Sheet number- 06

DWN BY: ashish
SCALE: CKD BY: ashish

OWNER SIGN:

ACORE ARCHITECTURAL SERVICES PVT. LTD
ARCHITECT: ASHISH SRIVASTAVA (B. ARCH) ASHISH SRIVASTAVA
BRANCH OFFICE: 935/D MATRI ANCHA ARCH. A.I.I.A.
GORAKHNATH RAILWAY CROSSING GORAKHPUR, CT
C.O.A. NO. CA/97/21813

TEL: OFF:3294813,RESI:2255290, MOBLE:9415321836.